

Mehrfamilienhaus (10 WE) Patersteege 4a

ENTWURFSVERFASSER:


ImmoReal GmbH
 Agnetenstraße 4
 46446 Emmerich am Rhein

BAUHERR:

Emmericher Baugenossenschaft eG
 Fährstr. 4
 46446 Emmerich am Rhein

STRASSENANSICHT
 M 1:100

24.08.2016

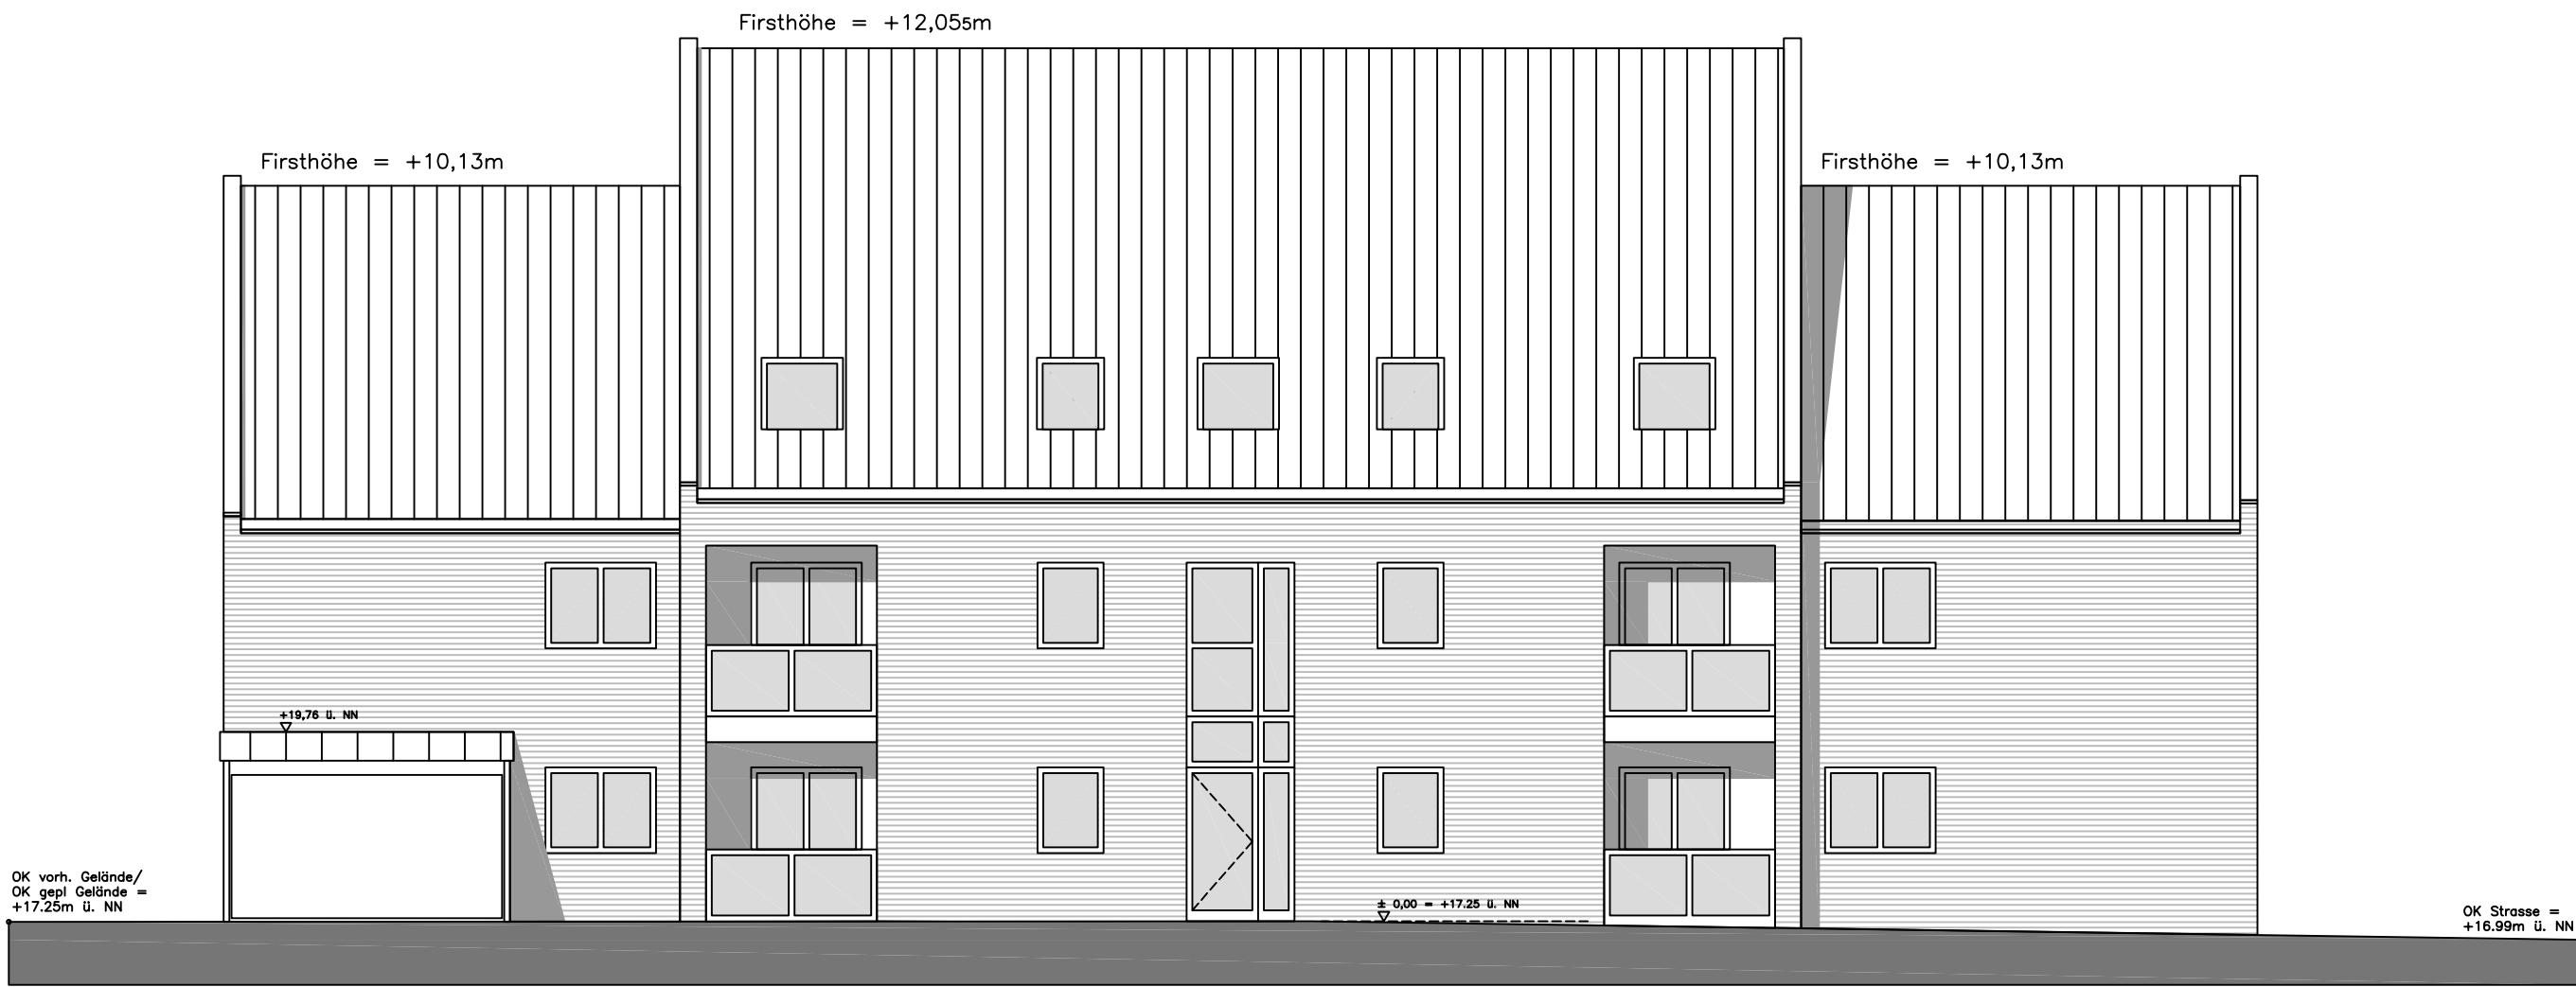

Seitenansicht links



Seitenansicht rechts

SEITENANSICHTEN


M 1:100

24.08.2016

BAUHERR:
 Emmericher Baugenossenschaft eG
 Fährstr. 4
 46446 Emmerich am Rhein

ENTWURFSVERFASER:
 ImmoReal GmbH
 Agnetenstraße 4
 46446 Emmerich am Rhein

Mehrfamilienhaus (10 WE) Patersteeg 4a

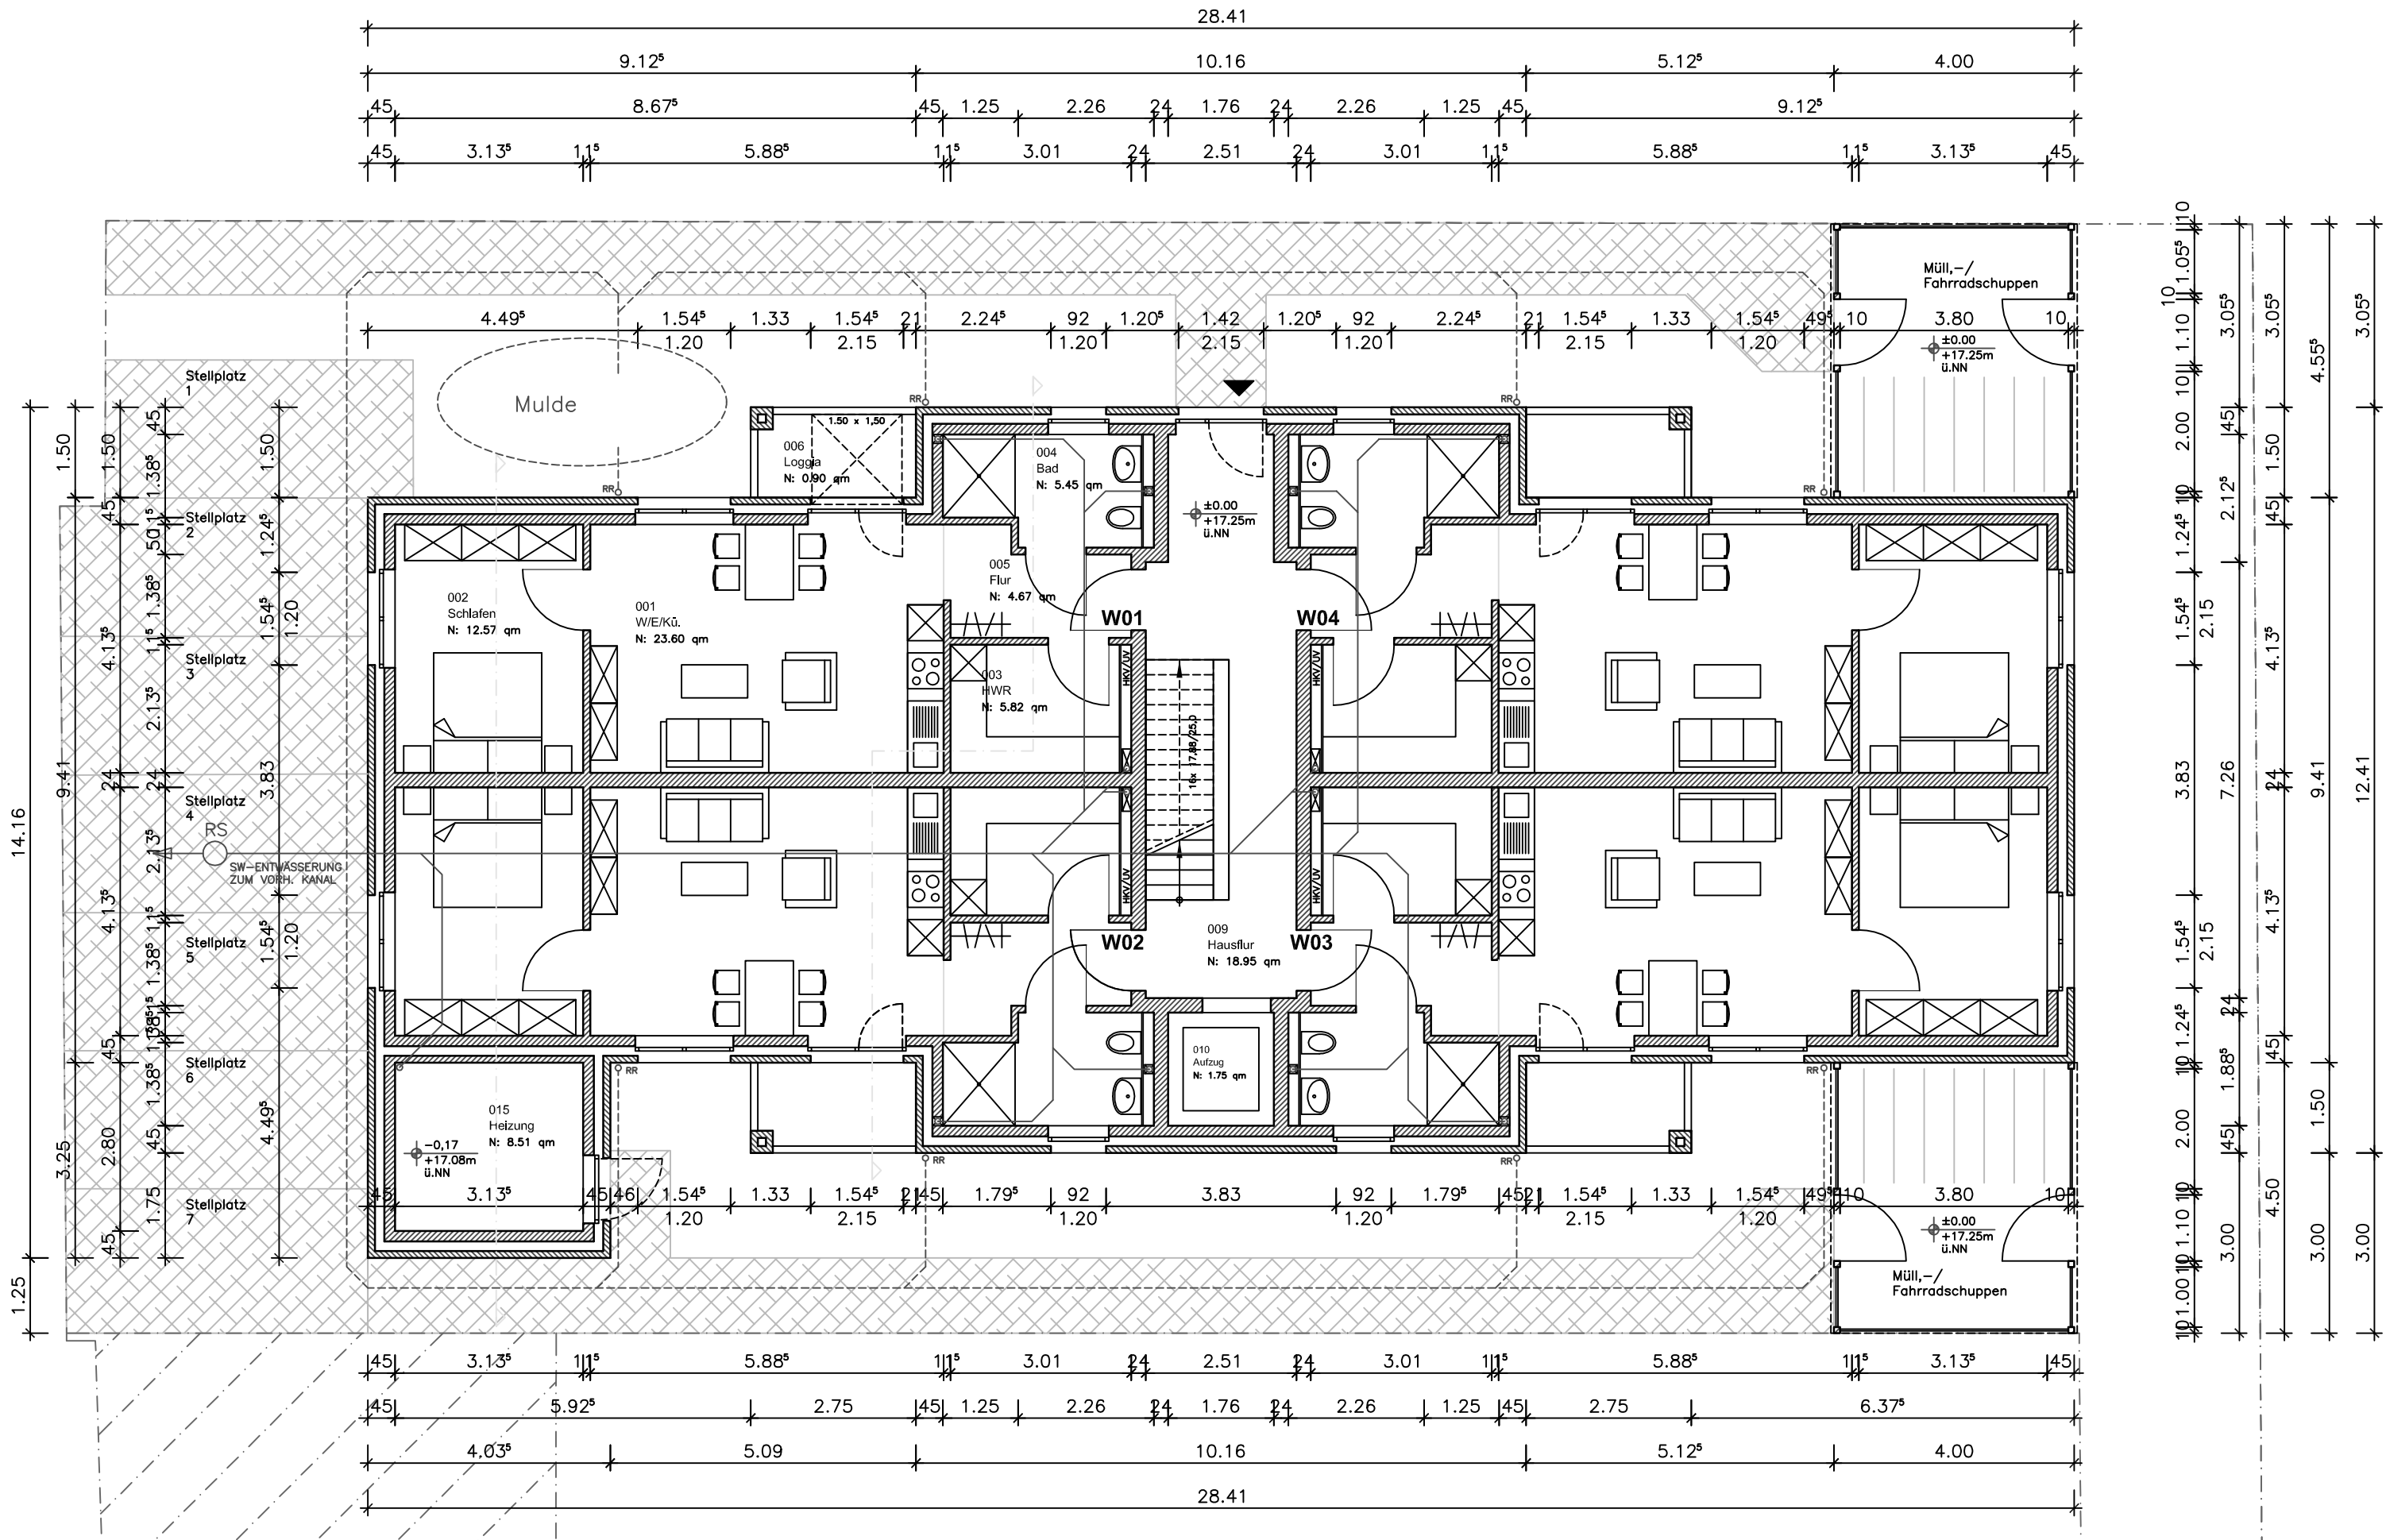

Mehrfamilienhaus (10 WE) Patersteeg 4a

BAUHERR:






Emmericher Baugenossenschaft eG
 Fährstr. 4
 46446 Emmerich am Rhein

ENTWURFSVERFASSER:

ImmoReal GmbH
 Agnetenstraße 4
 46446 Emmerich am Rhein

GRUNDRISS ERDGESCHOSS
 M 1:100

24.08.2016

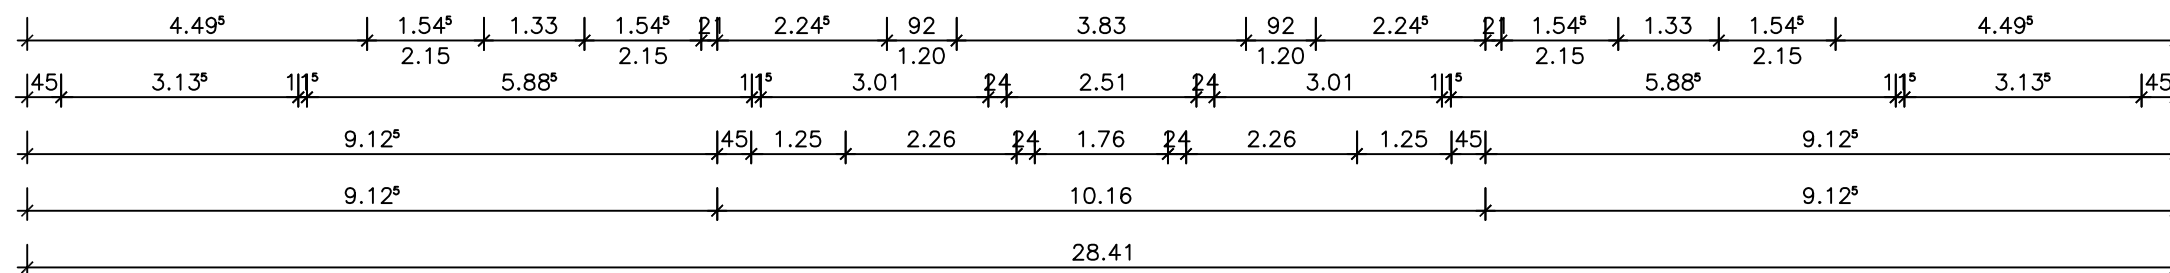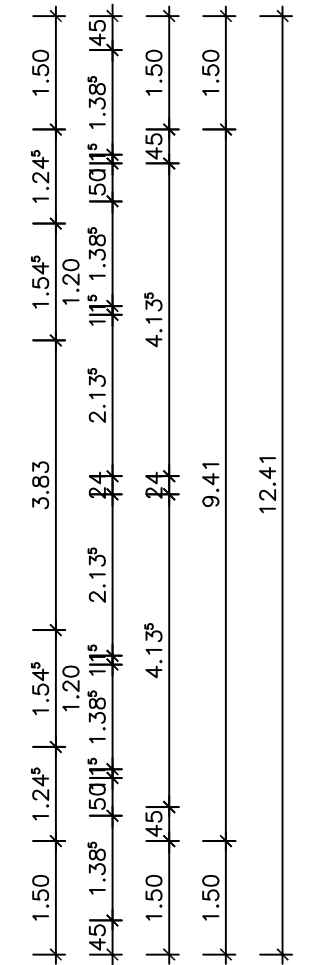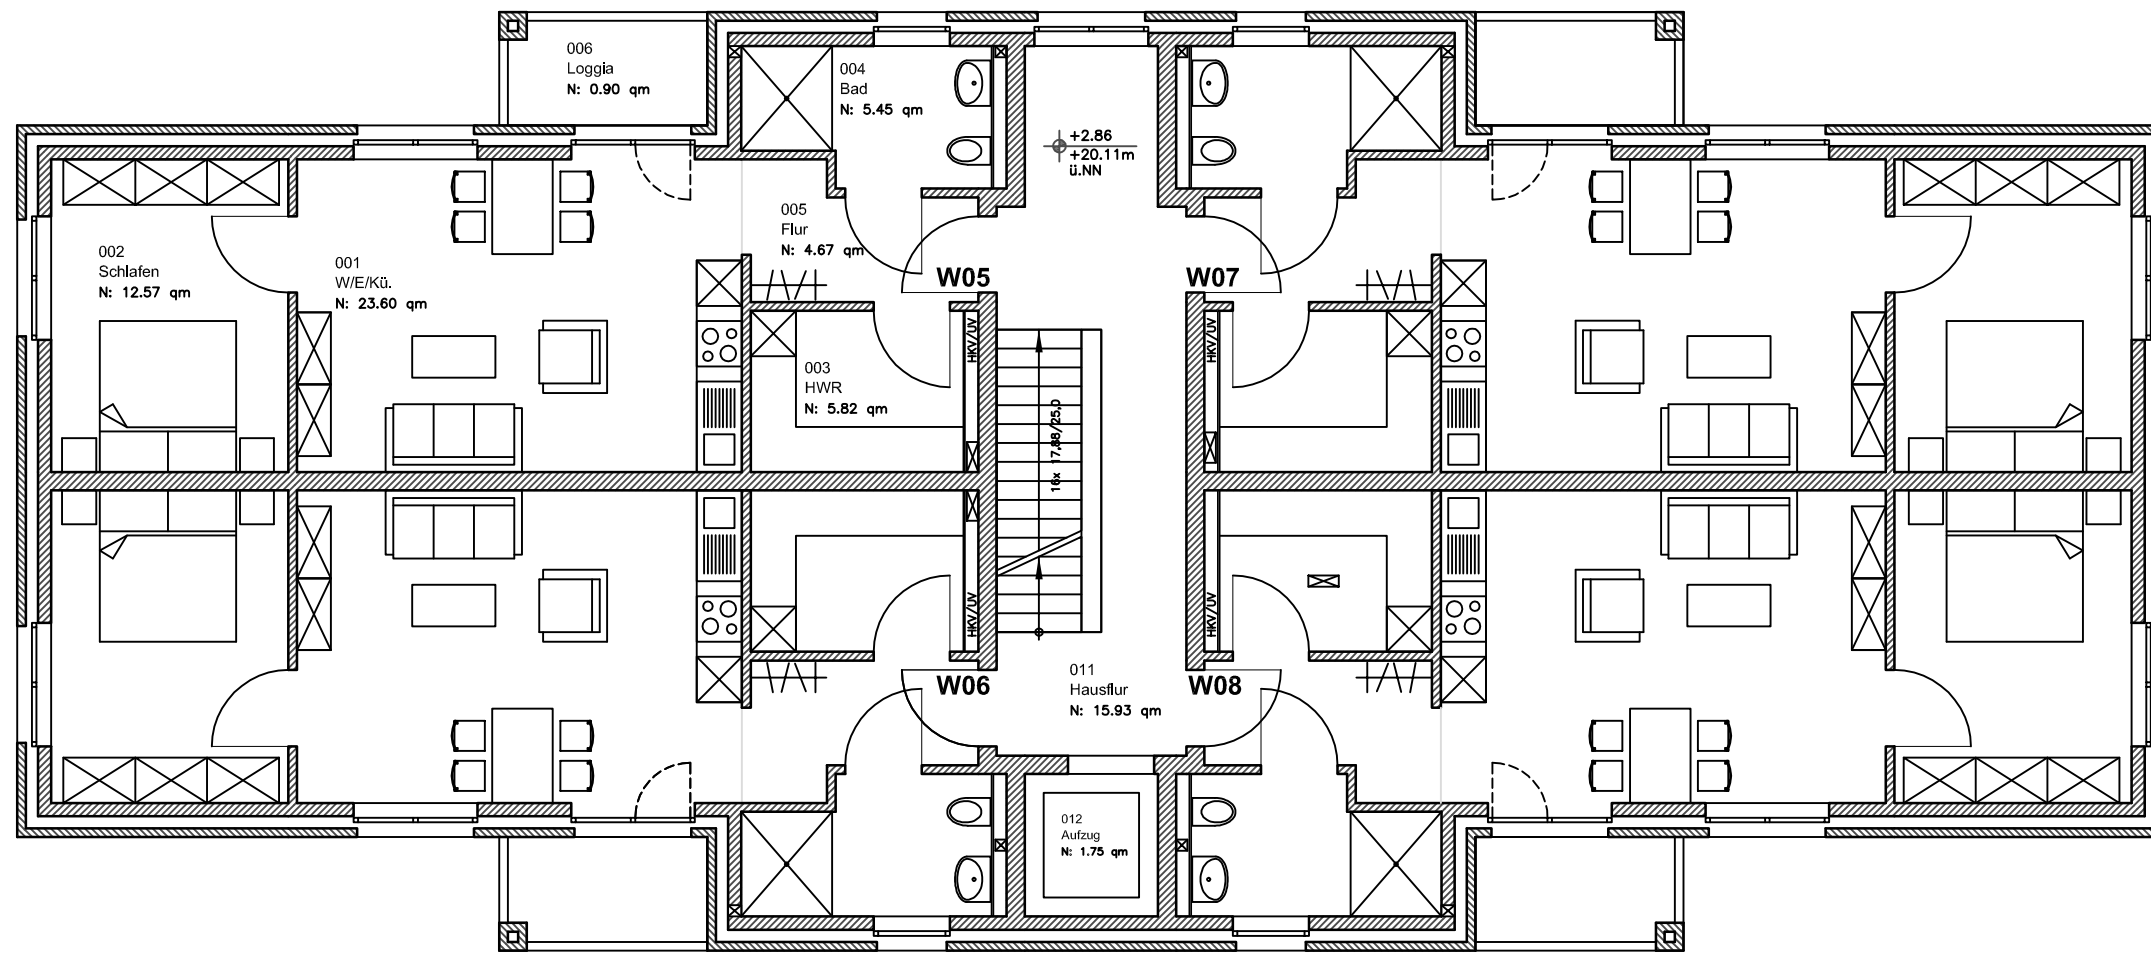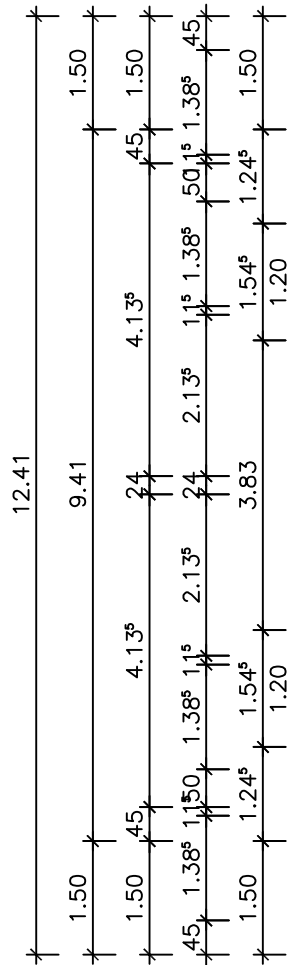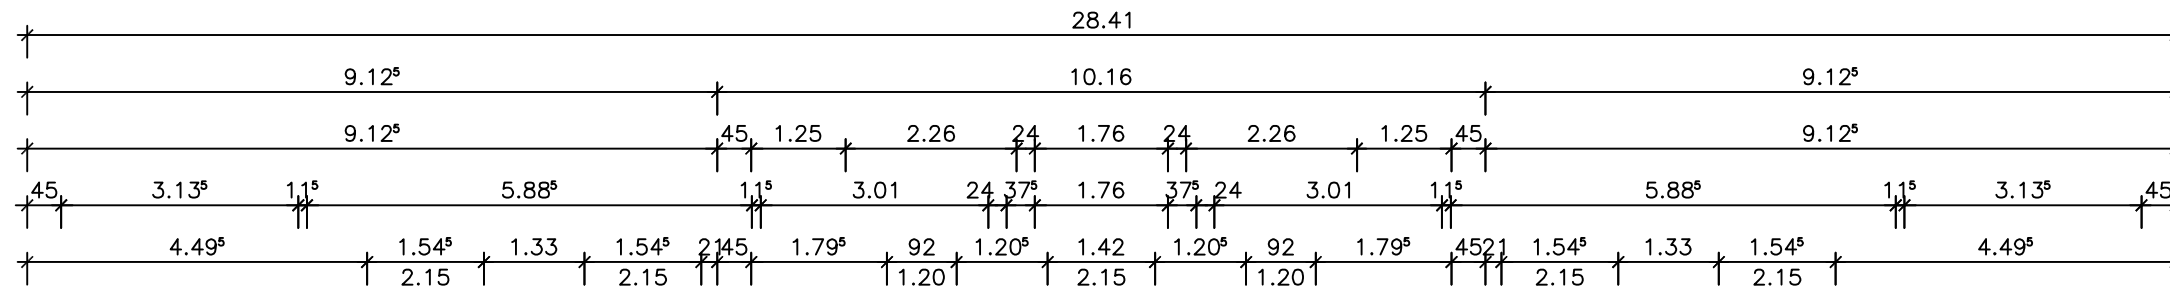

Mehrfamilienhaus (10 WE) Patersteeg 4a

ENTWURFSVERFASSER:






ImmoReal GmbH
 Agnetenstraße 4
 46446 Emmerich am Rhein

BAUHERR:

Emmericher Baugenossenschaft eG
 Fährstr. 4
 46446 Emmerich am Rhein

GRUNDRISS OBERGESCHOSS
 M 1:100

24.08.2016

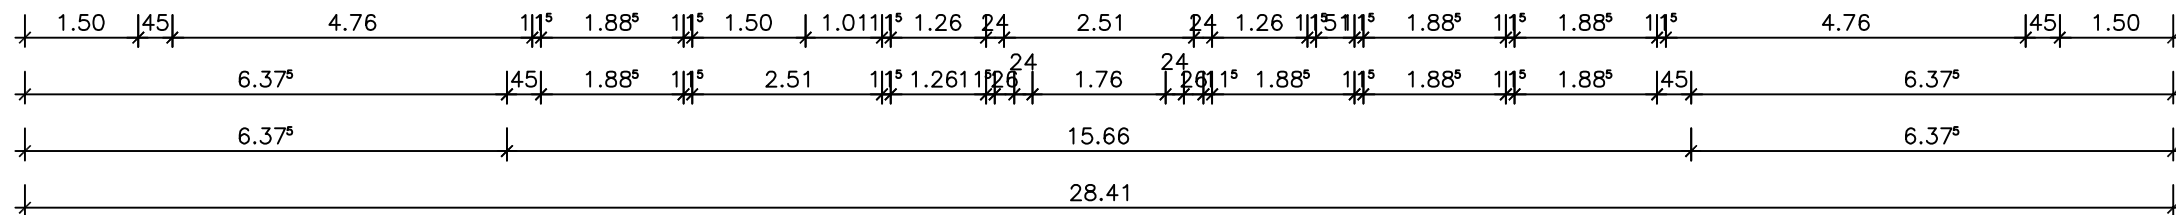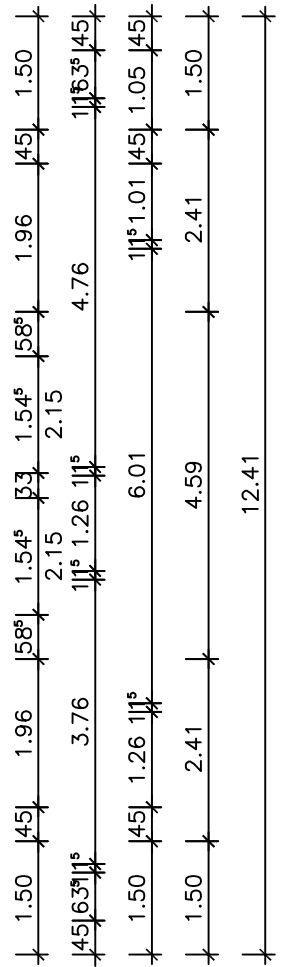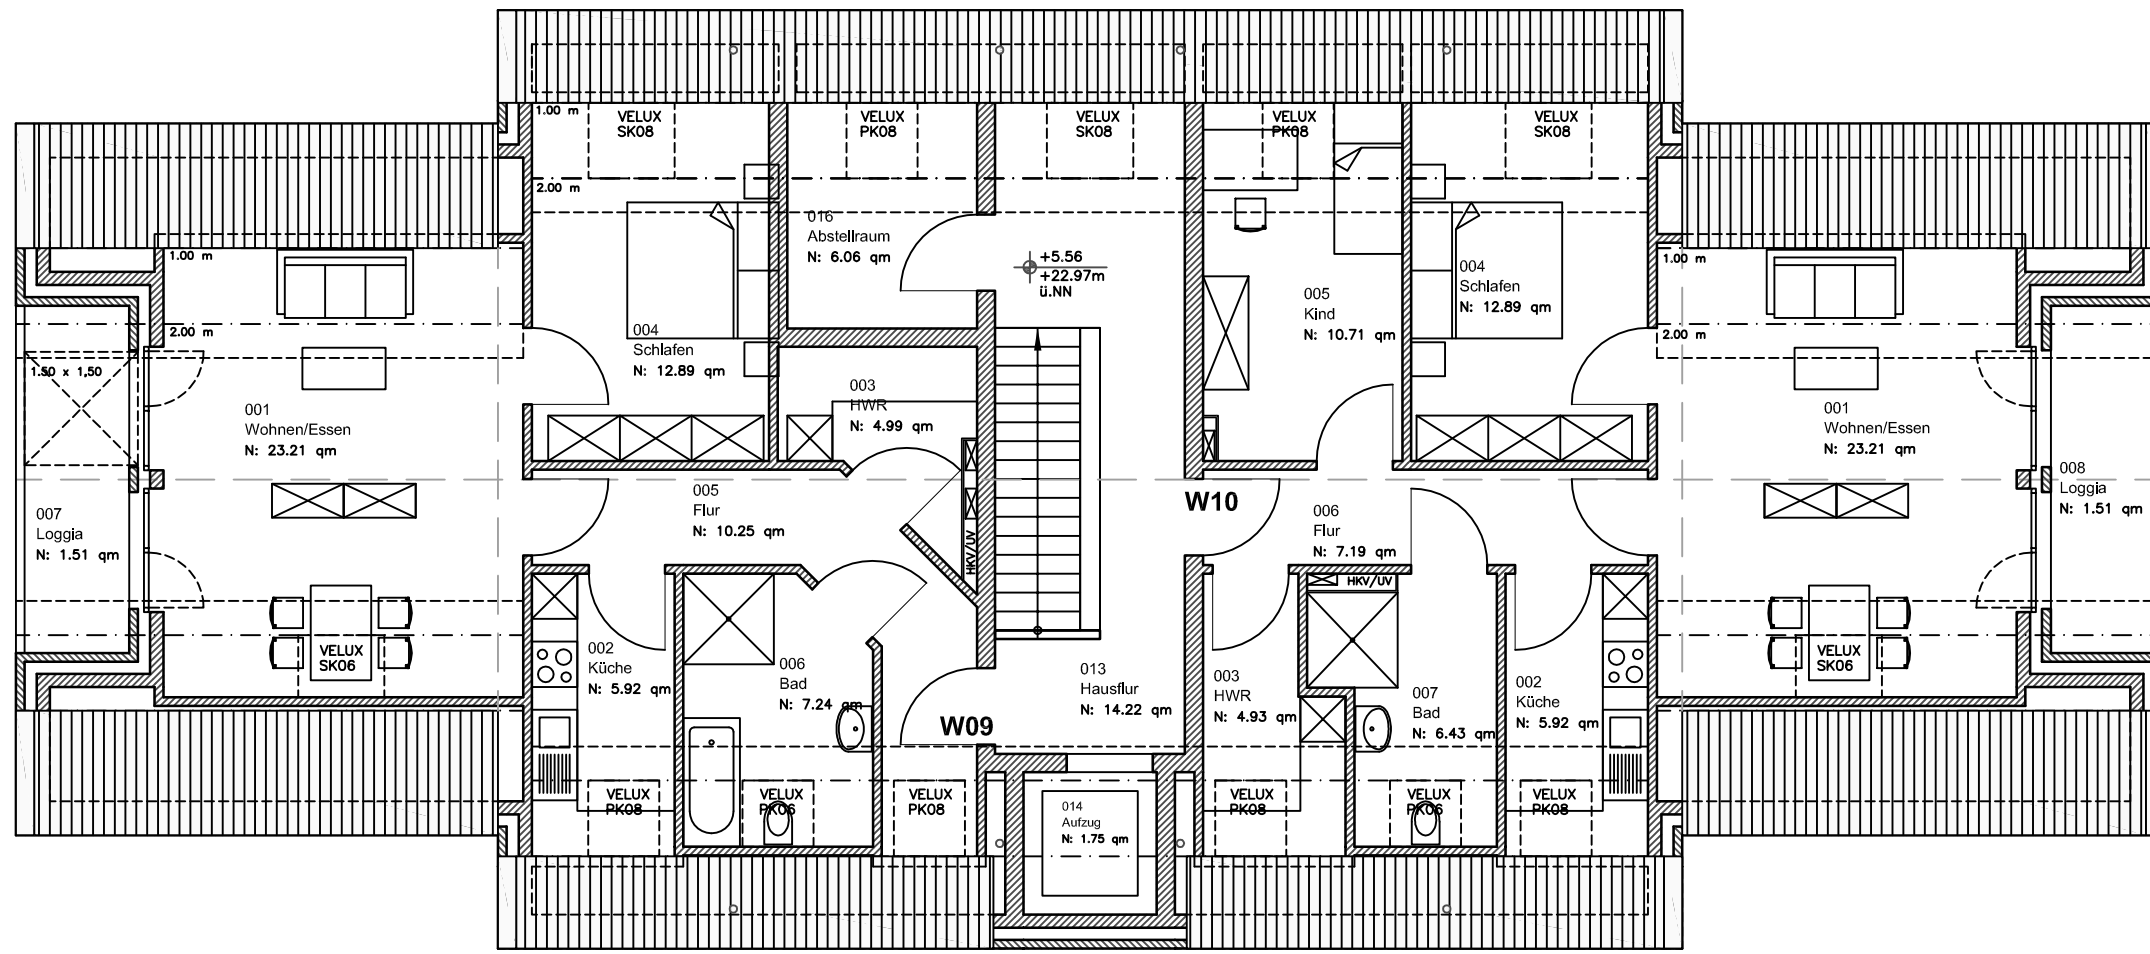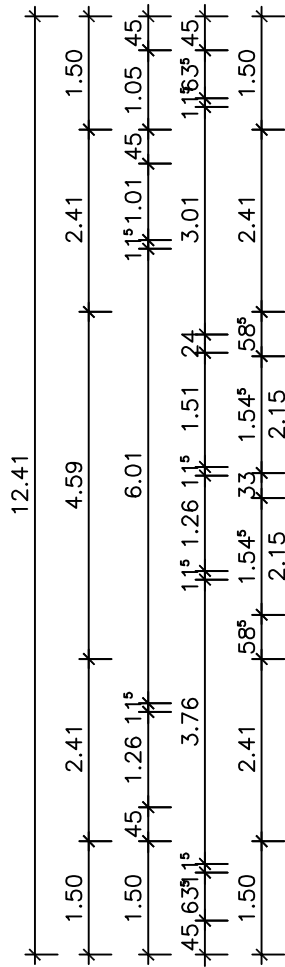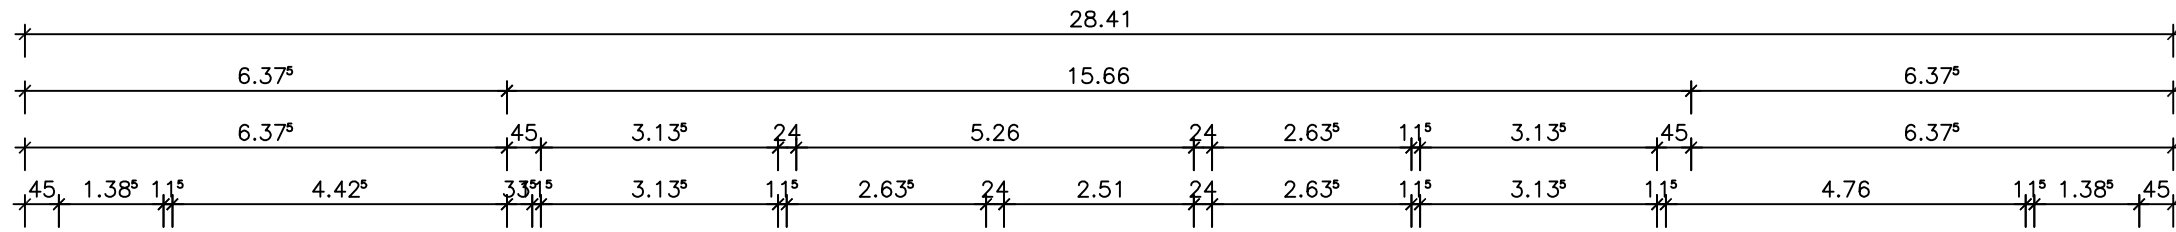

Mehrfamilienhaus (10 WE) Patersteeg 4a

ENTWURFSVERFASSER:

BAUHERR:

ImmoReal GmbH
 Agnetenstraße 4
 46446 Emmerich am Rhein

Emmericher Baugenossenschaft eG
 Fährstr. 4
 46446 Emmerich am Rhein

GRUNDRISS DACHGESCHOSS
 M 1:100

24.08.2016